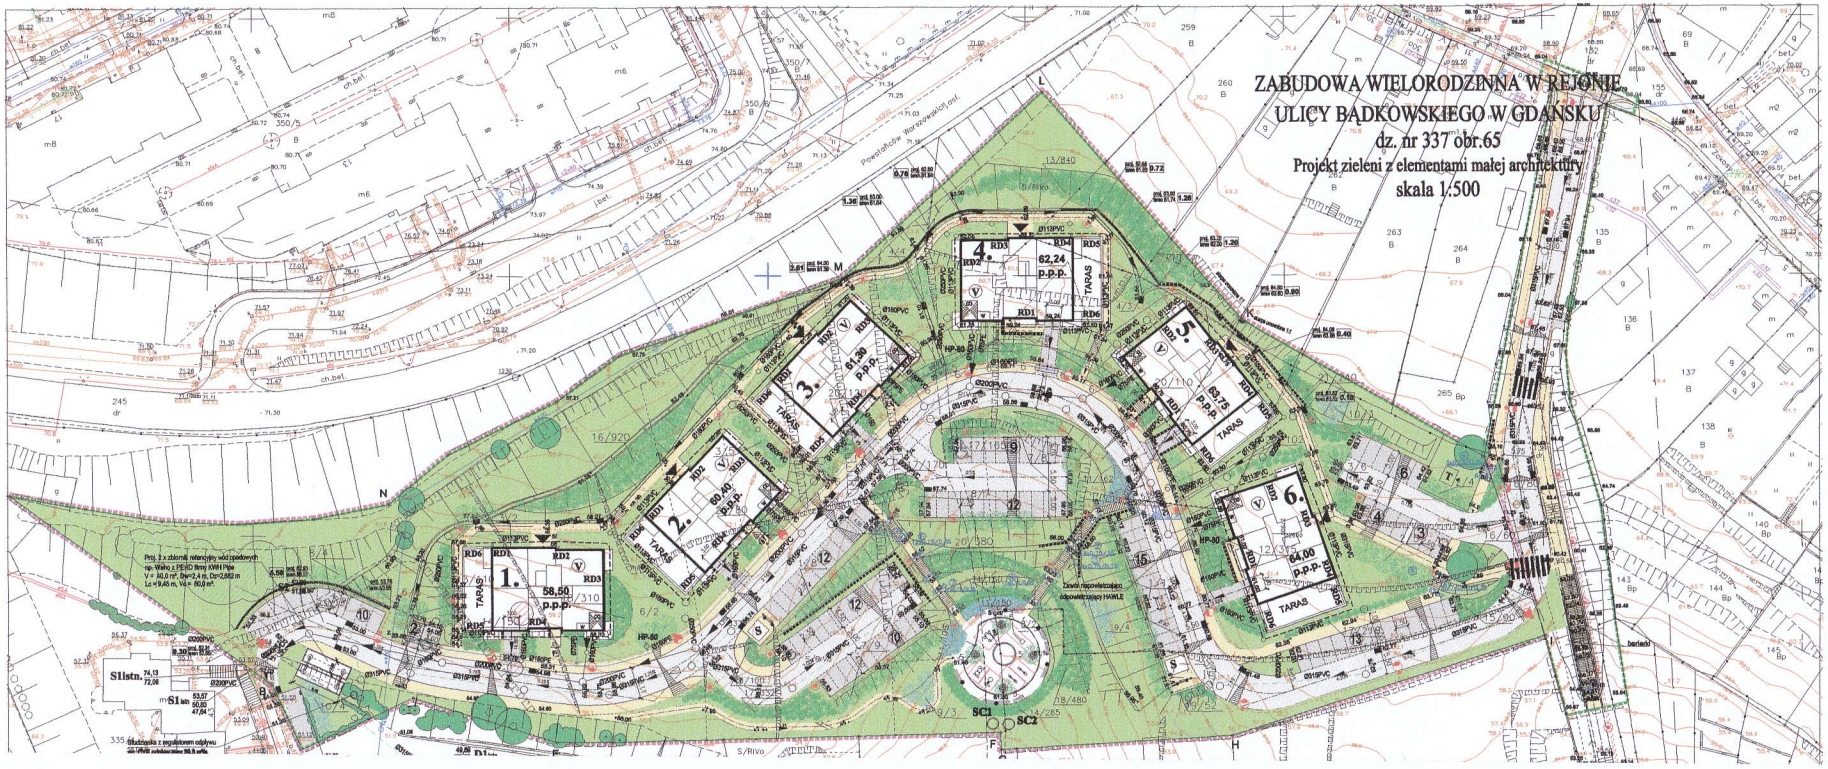
ZABUDOWA WIELORODZINNA W REJONIE
ULICY BĄDKOWSKIEGO W GDAŃSKU
dz. nr 337 obr.65
Projekt zieleni z elementami małej architektury
skala 1:500
1.
58,50
p.p.p.
2.
60,40
p.p.p.
3.
61,30
p.p.p.
4.
62,24
p.p.p.
5.
63,75
p.p.p.
6.
64,00
p.p.p.
TARAS
RD1
RD2
RD3
RD4
RD5
RD6
SC1
SC2
S1istn.
S1wn